

Межмуниципальный отдел по Дюртюлинскому, Илишевскому и Кушнаренковскому районам Управления Федеральной службы государственной регистрации, кадастра и картографии по Республике Башкортостан
полное наименование органа регистрации прав

Выписка из Единого государственного реестра недвижимости об основных характеристиках и зарегистрированных правах на объект недвижимости

Сведения об основных характеристиках объекта недвижимости

В Единый государственный реестр недвижимости внесены следующие сведения:

Раздел 1 Лист 1

Земельный участок			
вид объекта недвижимости			
Лист № 1 раздела 1	Всего листов раздела 1: 1	Всего разделов: 2	Всего листов выписки: 2
01.12.2021г.			
Кадастровый номер:	02:22:050301:155		
Номер кадастрового квартала:	02:22:050301		
Дата присвоения кадастрового номера:	30.11.2021		
Ранее присвоенный государственный учетный номер:	данные отсутствуют		
Местоположение:	452000 Республика Башкортостан, Дюртюлинский район, с/с Асяновский, 0,2 км на юго-запад от с.Нижнекаргино		
Площадь, м2:	295480 +/- 4756		
Кадастровая стоимость, руб:	2186552		
Кадастровые номера расположенных в пределах земельного участка объектов недвижимости:	02:22:000000:3567		
Категория земель:	Земли сельскохозяйственного назначения		
Виды разрешенного использования:	для сельскохозяйственного производства		
Статус записи об объекте недвижимости:	Сведения об объекте недвижимости имеют статус "актуальные"		
Особые отметки:	Сведения, необходимые для заполнения раздела: 2 - Сведения о зарегистрированных правах, отсутствуют.		
Получатель выписки:	Миннихметов Рустам Ахмагзиевич (представитель правообладателя), Правообладатель: Республика Башкортостан		

полное наименование должности	подпись	инициалы, фамилия
-------------------------------	---------	-------------------

М.П.

Выписка из Единого государственного реестра недвижимости об основных характеристиках и зарегистрированных правах на объект недвижимости

Описание местоположения земельного участка


Земельный участок			
вид объекта недвижимости			

Лист № 1 раздела 3	Всего листов раздела 3: 1	Всего разделов: 2	Всего листов выписки: 2
--------------------	---------------------------	-------------------	-------------------------

01.12.2021г.

Кадастровый номер: 02:22:050301:155

План (чертеж, схема) земельного участка

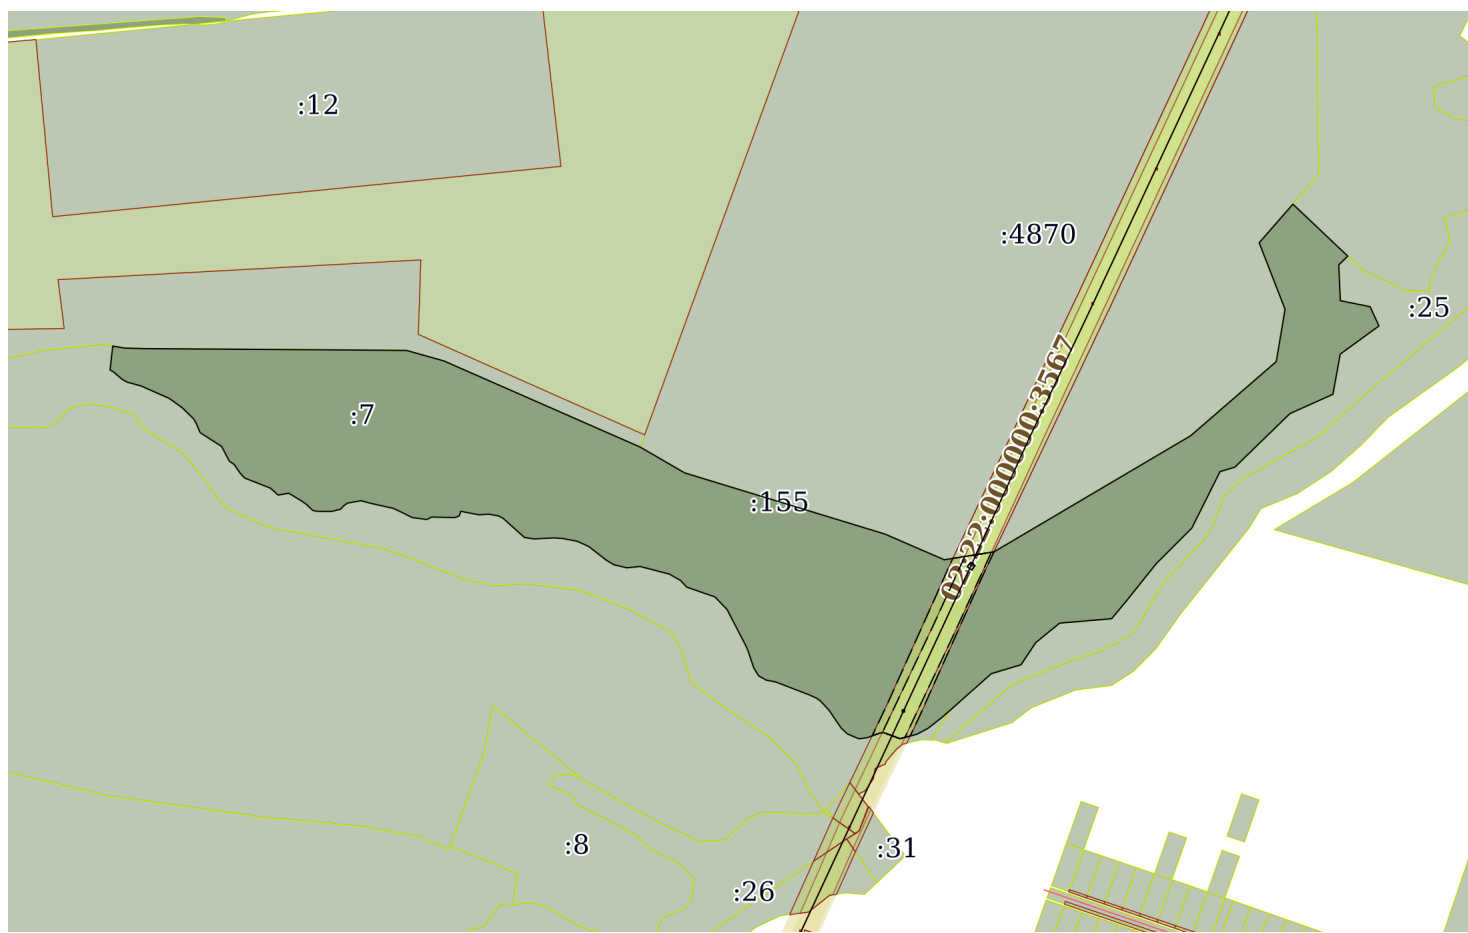

Масштаб 1:10000 Условные обозначения:

полное наименование должности	подпись	инициалы, фамилия
-------------------------------	---------	-------------------

М.П.